


Схема планировочной организации земельного участка.

Земельный участок с кадастровым номером 59:01:4410914:1928 под парковку автотранспорта жилого дома по адресу: г. Пермь, ул. Коломенская 49а, расстояние до жилого дома 600м.

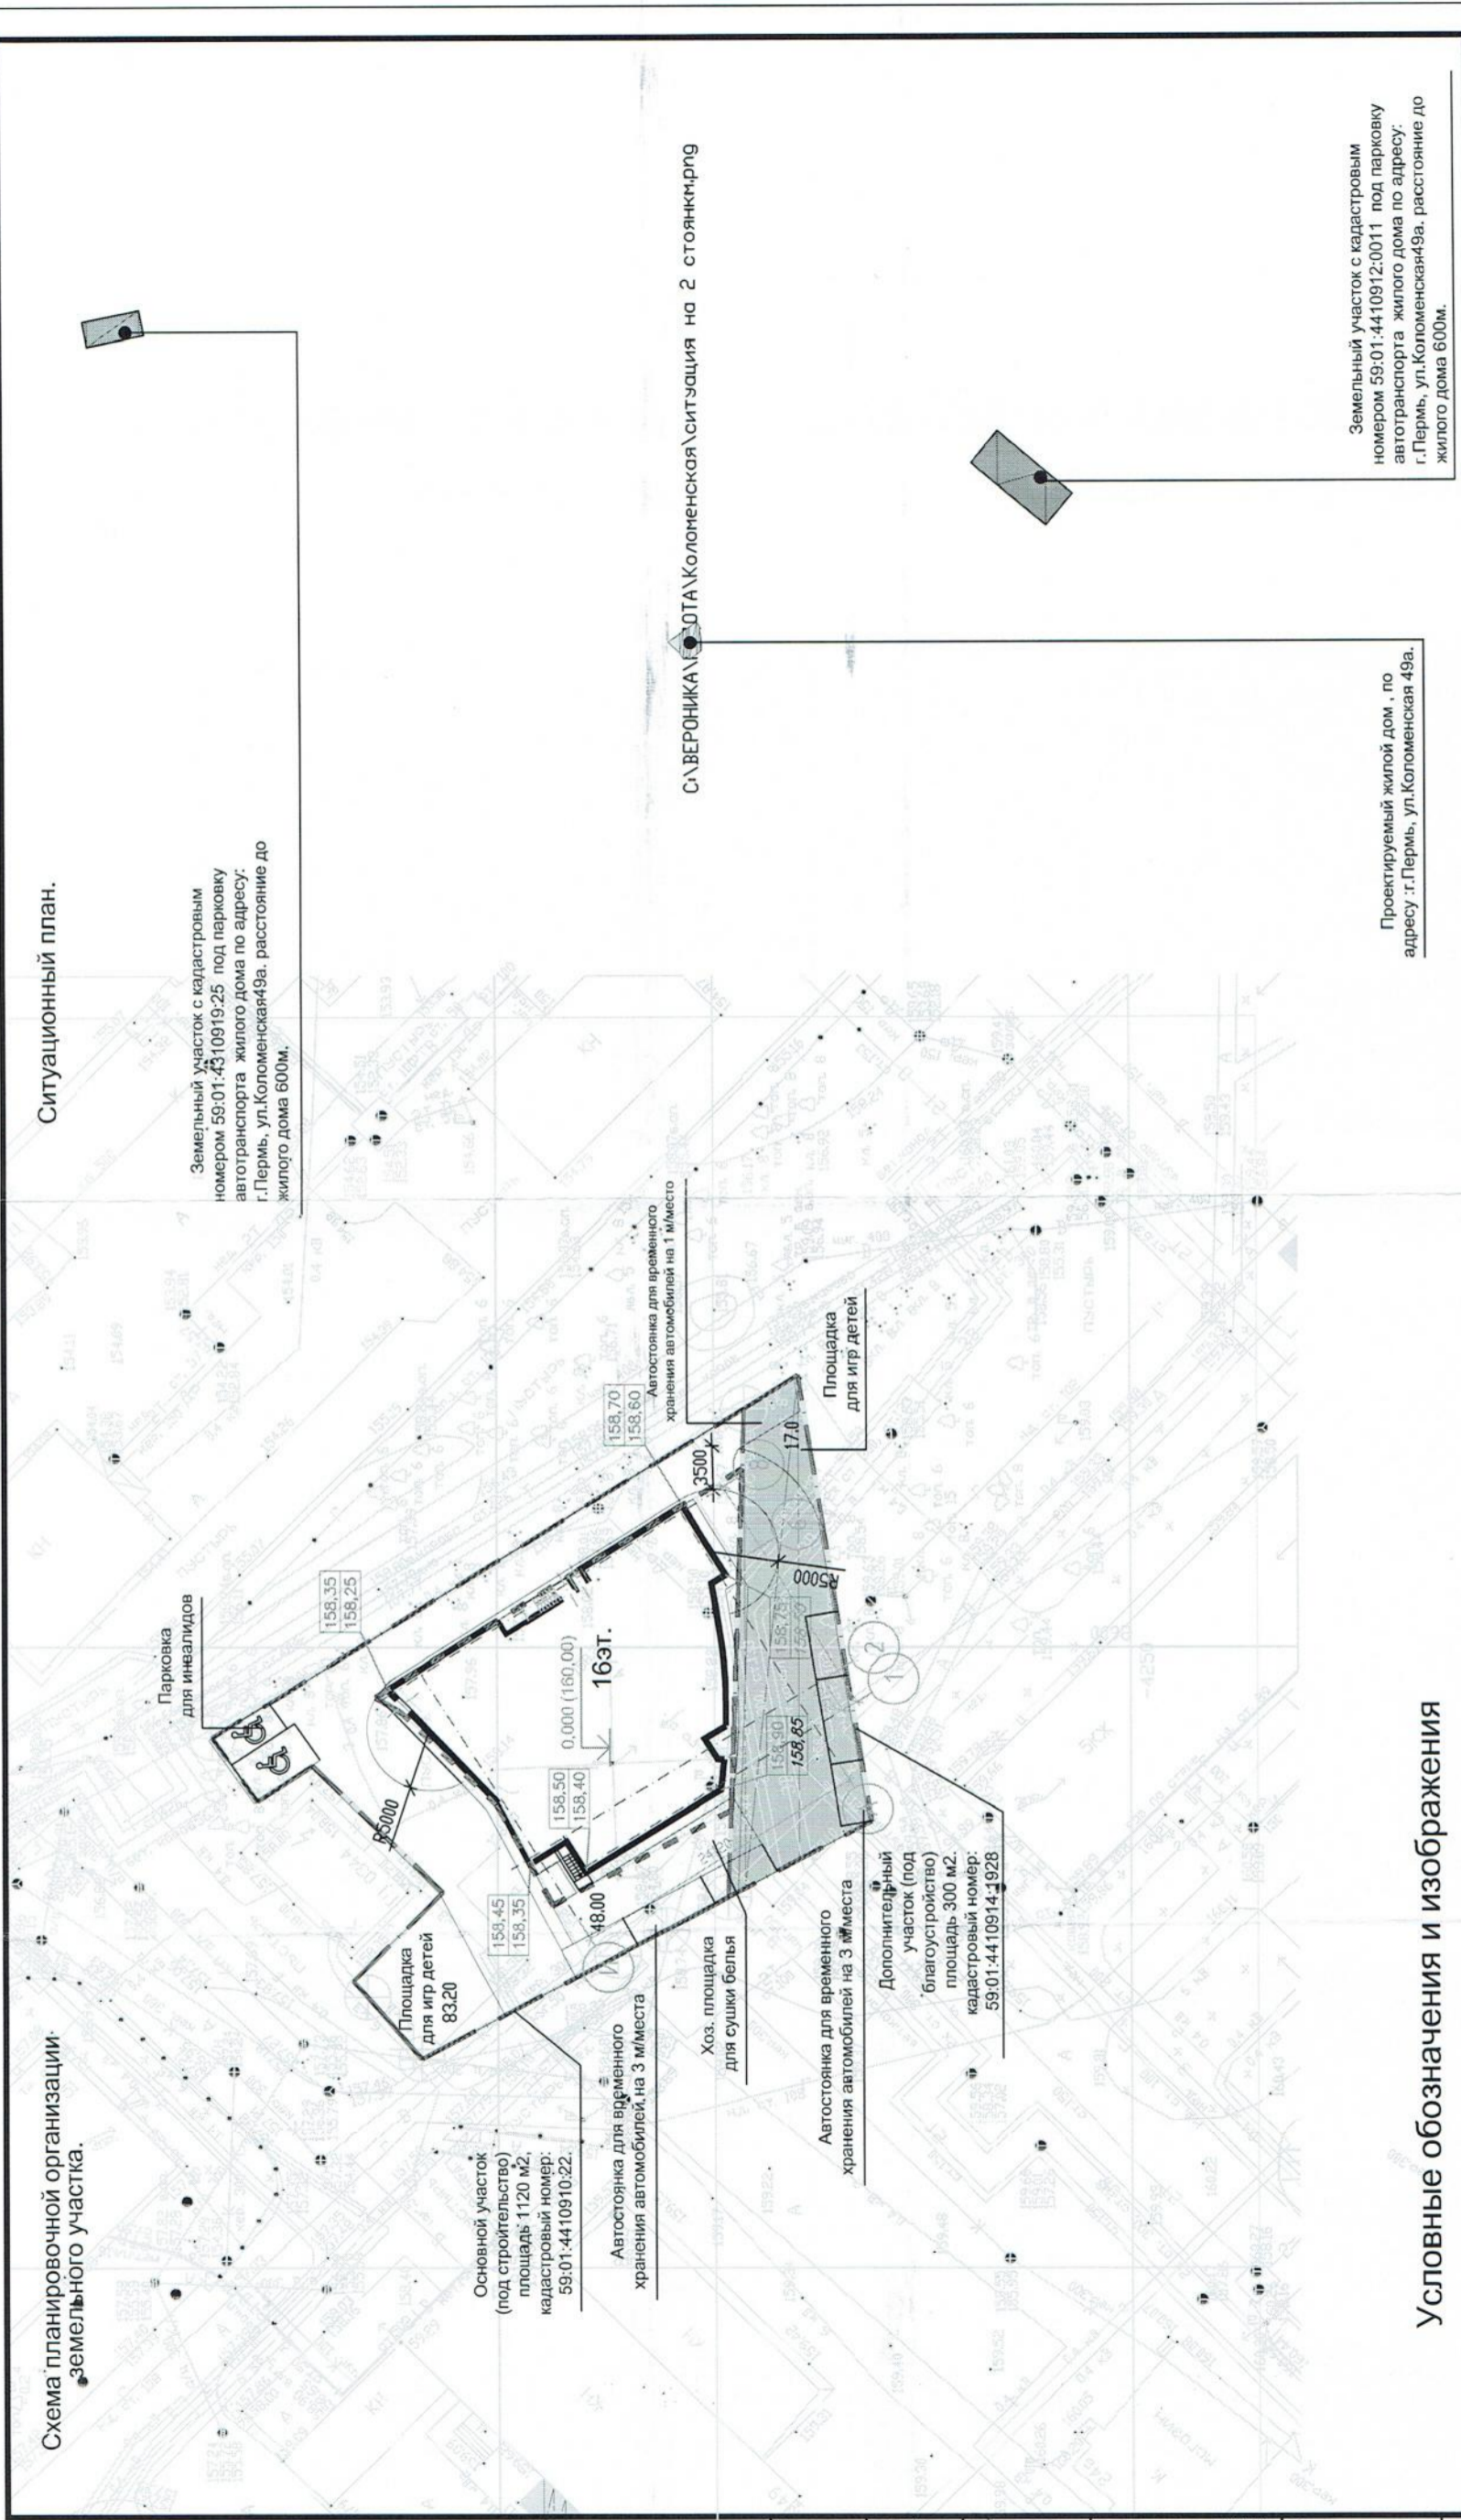

С:\ВЕРОНИКА\ЛОТА\Коломенская\ситуация на 2 стоянкм.рпг

Земельный участок с кадастровым номером 59:01:4410912:0011 под парковку автотранспорта жилого дома по адресу: г. Пермь, ул. Коломенская 49а, расстояние до жилого дома 600м.

Проектируемый жилой дом, по адресу: г. Пермь, ул. Коломенская 49а.

Условные обозначения и изображения

Графическое изображение	Наименование изображения
	Проектируемые здания и сооружения
	Граница земельного участка
	Граница зоны допустимого размещения зданий, строений, сооружений (линия отступа)

14-07-16 - ПЗУ	
Многоквартирный жилой дом в Свердловском районе г.Перми по адресу: ул. Коломенская 49,а	
Изм.	Кол.уч
Лист	№ Док
Подпись	Дата
ГАП	Щипалкин
Архитектор	Щипалкина
Стадия	Лист
Р	2
Листов	Листов
© ООО "ПСФ" Горпроект" 2016 г.	
Схема планировочной организации земельного участка. Ситуационный план.	

Инж.	Инж.	Инж.	Инж.
Взам. инв. N	Подпись и дата	Инв. N подл.	

СОГЛАСОВАНО