



# Схема планировочной организации земельного участка

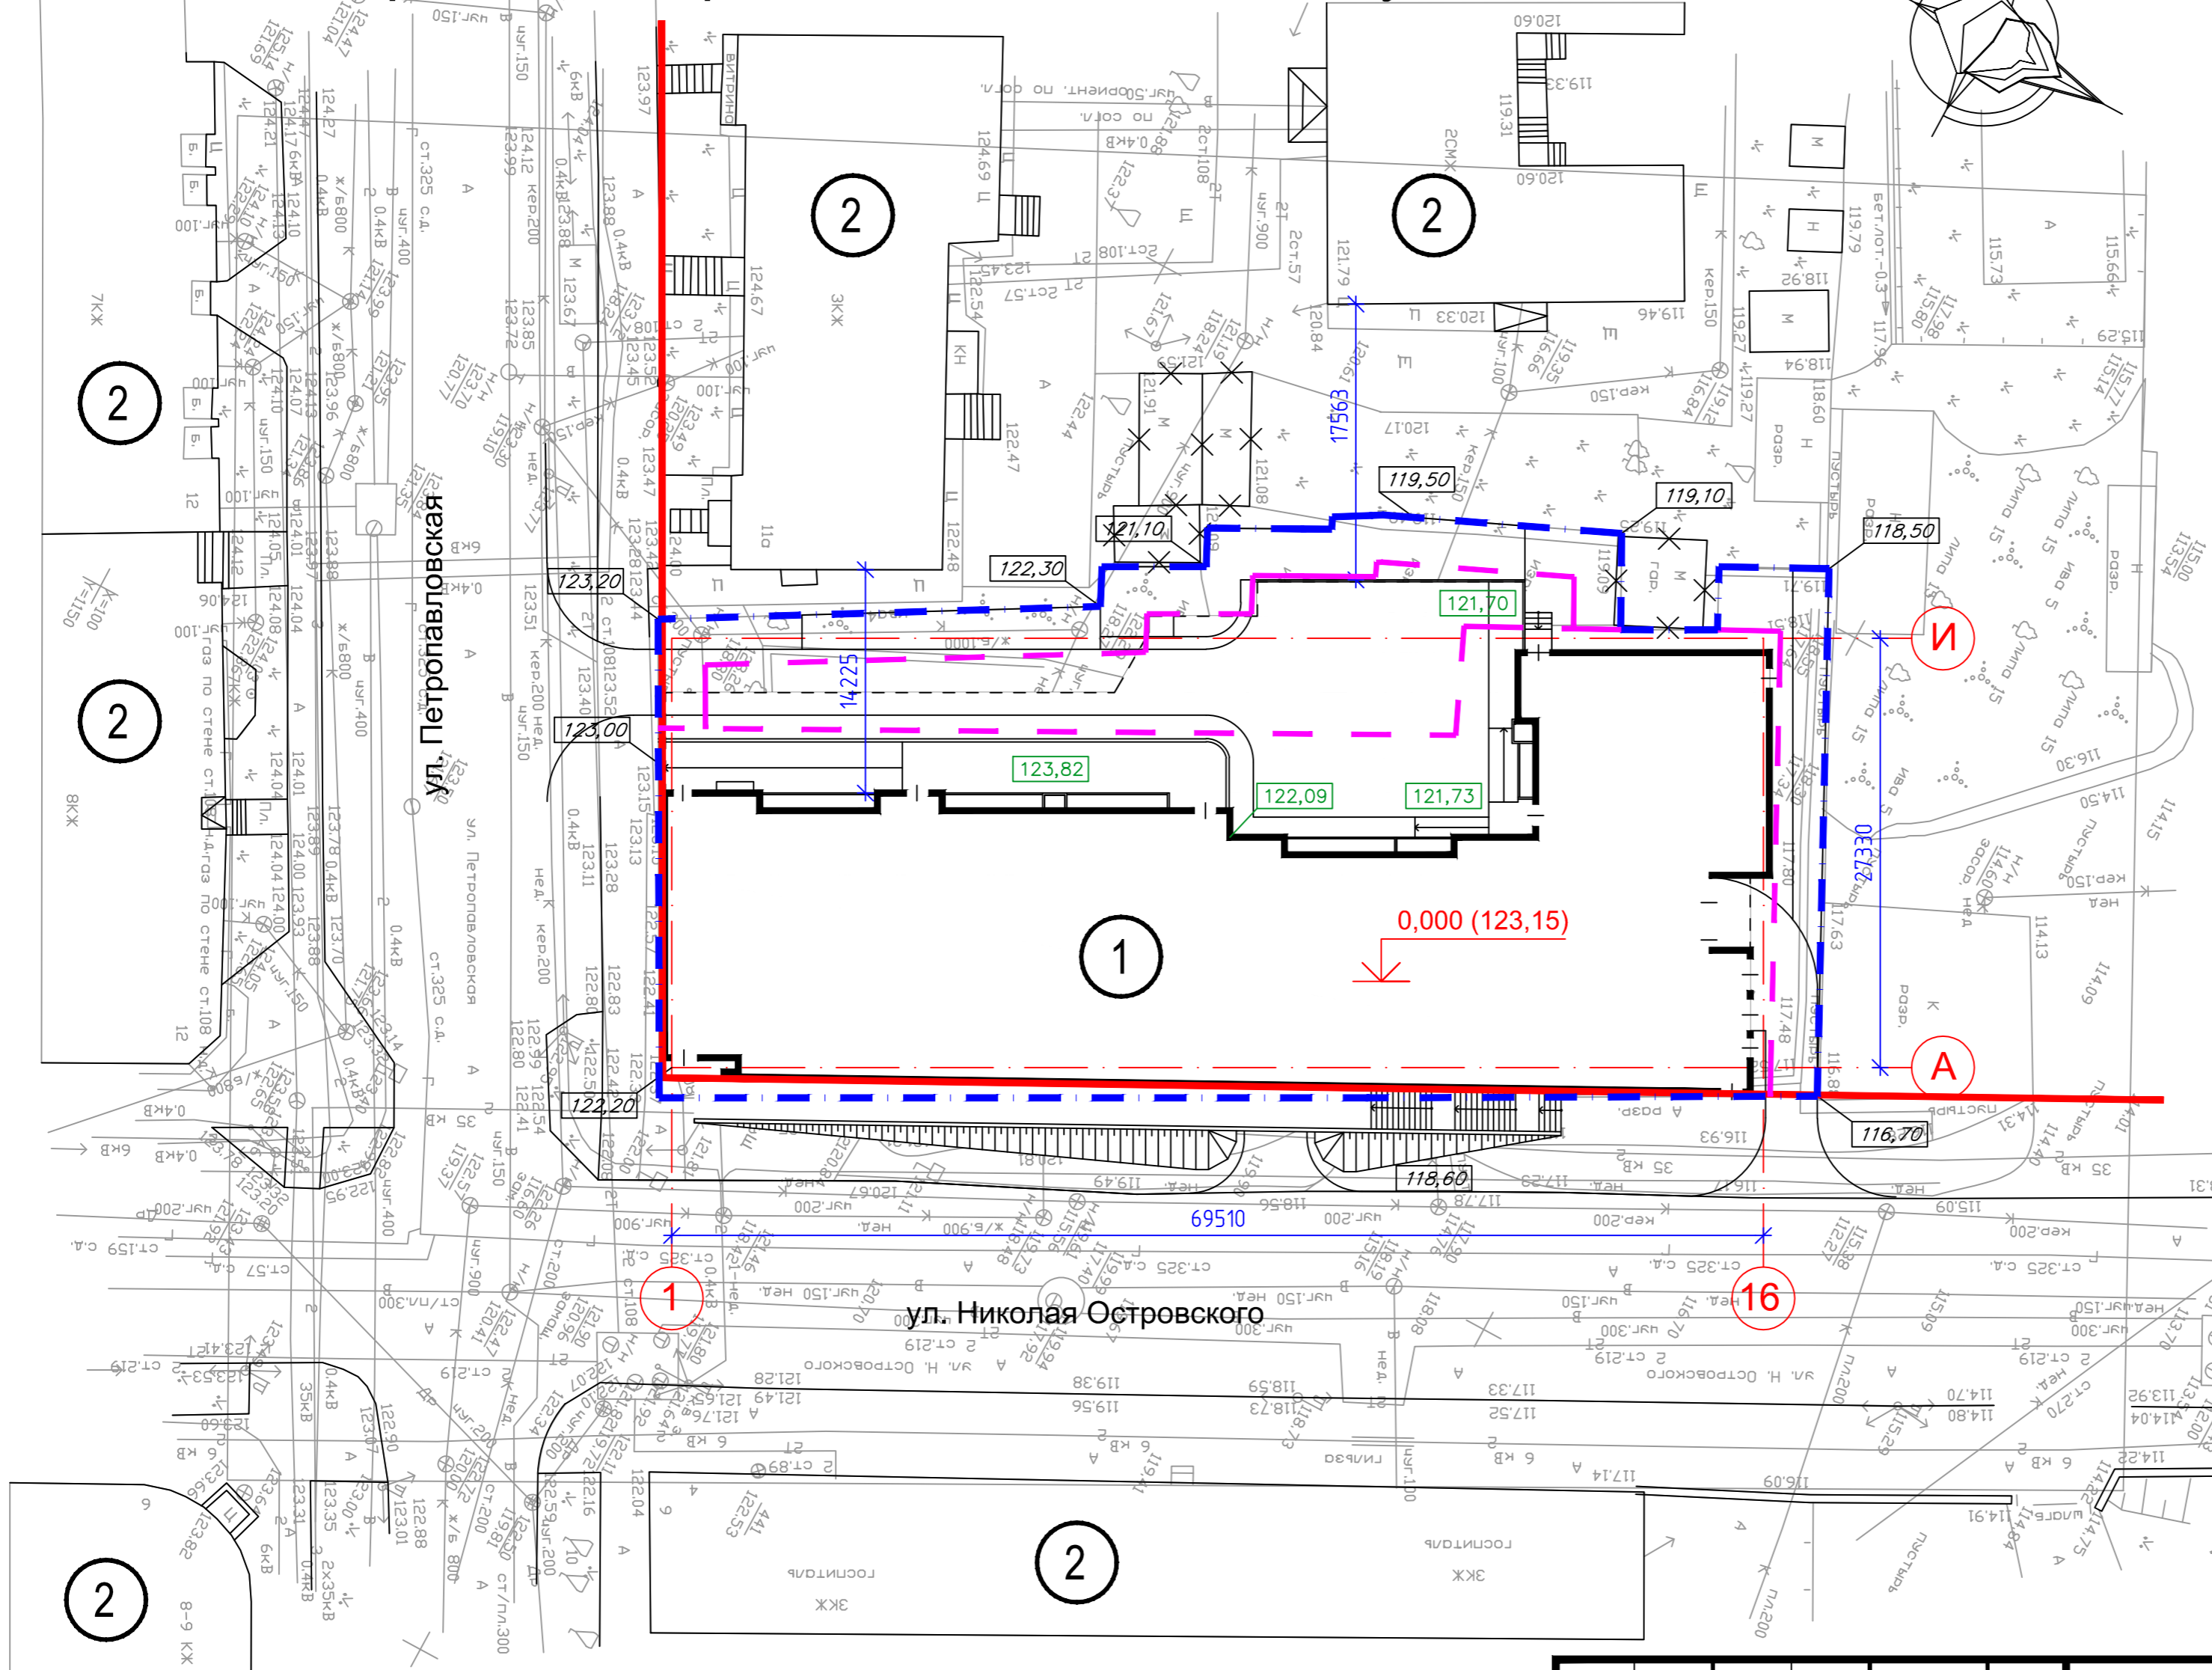

# Ситуационный план

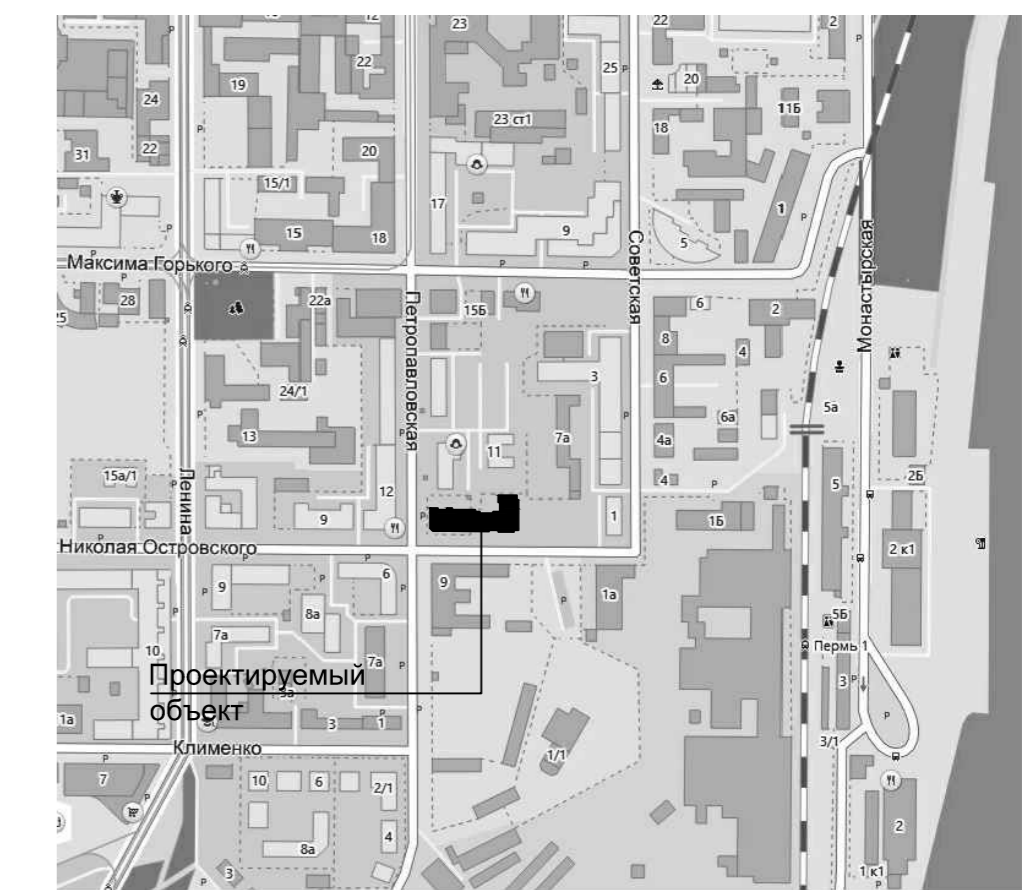

- ### Условные обозначения
- Проектируемые здания и сооружения
  - Существующие и строящиеся здания
  - Подземная часть здания
  - Граница земельного участка
  - Минимальные отступы от границ земельного участка
  - Красная линия
  - 0,000 -Относительная отметка
  - 000,00 -Абсолютная проектная отметка
  - 000,00 -Абсолютная фактическая отметка

## Ведомость зданий и сооружений

Номер по плану	Наименование	Этажность	Площадь, м.кв.		Строительный объем, м. куб.
			застройки	общая	
1	Проектируемое здание	4 - 5	1385,0	10597,90	34673,50
2	Существующие здания	-	-	-	-

29-03-16-ПЗУ					
Многоквартирный жилой дом со встроенными нежилыми помещениями и встроенно-пристроенной автостоянкой по ул. Н. Островского, 3, в Ленинском районе г.Перми.					
Изм.	Кол.уч	Лист	N Док	Подпись	Дата
ГАП	Щипалкин				
Архитектор	Якимов				
Схема планировочной организации земельного участка. Ситуационный план.					© ООО "ПСФ" Горпроект 2018 г.
			Стадия	Лист	Листов
			П	2	

СОГЛАСОВАНО

Инж.  
Инж.  
Инж.

Взам. инв. N

Подпись и дата

Инв. N подл.